Signature Not Verified
Digitally signed by VARVARA ZACHARAKI
Date: 2019.02.15 09:42:52 EET
Reason: Signed PDF (embedded)
Location: Athens, Ethniko Typografio



ΕΦΗΜΕΡΙΔΑ ΤΗΣ ΚΥΒΕΡΝΗΣΕΩΣ

ΤΗΣ ΕΛΛΗΝΙΚΗΣ ΔΗΜΟΚΡΑΤΙΑΣ

15 Φεβρουαρίου 2019 | ΤΕΥΧΟΣ ΤΕΤΑΡΤΟ | Αρ. Φύλλου **36**

ΠΕΡΙΕΧΟΜΕΝΑ

ΑΠΟΦΑΣΕΙΣ

Αριθμ. 267537π.ε. (1)

Κήρυξη έκτασης ως αναδασωτέας συνολικού εμβαδού 5.686.446,33 τετρ. μέτρων, στην περιοχή «Βερόρι» Δημοτικής Κοινότητας Αγ. Θεοδώρων του Δήμου Λουτρακίου - Περαχώρας - Αγ. Θεοδώρων Περιφερειακής Ενότητας Κορινθίας, λόγω πυρκαγιάς.

Ο ΣΥΝΤΟΝΙΣΤΗΣ ΑΠΟΚΕΝΤΡΩΜΕΝΗΣ ΔΙΟΙΚΗΣΗΣ ΠΕΛΟΠΟΝΝΗΣΟΥ, ΔΥΤΙΚΗΣ ΕΛΛΑΔΑΣ ΚΑΙ ΙΟΝΙΟΥ

Έχοντας υπόψη:

1. Τις διατάξεις:

α) Του ν. 2503/1997 «Διοίκηση, οργάνωση, στελέχωση της Περιφέρειας, ρύθμιση θεμάτων για την Τοπική Αυτοδιοίκηση και άλλες διατάξεις» (Α΄157).

β) Του ν. 3200/1955 «Περί διοικητικής αποκέντρωσης» (Α΄97) όπως τροποποιήθηκε και συμπληρώθηκε με το ν.δ. 532/1970 (Α΄103) και μεταγενέστερες διατάξεις.

γ) Των άρθρων 6 και 280 του ν. 3852/2010 (ΦΕΚ 87/Α΄/07-06-2010) «Νέα αρχιτεκτονική της Αυτοδιοίκησης και της Αποκεντρωμένης Διοίκησης - Πρόγραμμα Καλλικράτης».

δ) Του π.δ. 139/2010 (ΦΕΚ 232/Α΄/27-12-2010) «Οργανισμός της Αποκεντρωμένης Διοίκησης Πελοποννήσου, Δυτικής Ελλάδας και Ιονίου».

2. Την 40/29-12-2010 (ΦΕΚ 247/Α΄/31.12.2010) πράξη του Υπουργικού Συμβουλίου, περί παύσης εκ του νόμου των Γενικών Γραμματέων των Περιφερειών και διορισμού Γενικών Γραμματέων στις Αποκεντρωμένες Διοικήσεις του κράτους.

3. Τις διατάξεις των άρθρων 28 και 28Α του ν. 4325/2015 (ΦΕΚ 47/Α΄/2015) «Εκδημοκρατισμός της Διοίκησης - Καταπολέμηση Γραφειοκρατίας και Ηλεκτρονική Διακυβέρνηση. Αποκατάσταση αδικιών και άλλες διατάξεις», αναφορικά με το διορισμό Συντονιστών στις Αποκεντρωμένες Διοικήσεις του κράτους.

4. Την αριθμ. 15870/15.5.2017 απόφαση Υπουργείου Εσωτερικών (ΦΕΚ 250/Υ.Ο.Δ.Δ./2017), περί διορισμού Συντονιστή στην Αποκεντρωμένη Διοίκηση Πελοποννήσου - Δυτικής Ελλάδας και Ιονίου.

5. Τις διαταγές του Υπουργείου Γεωργίας: α) 160417/1180/8.7.1980, β) 182447/3049/24.8.1980.

6. Τις διατάξεις:

α) Της παρ. 1 άρθρου 24 και της παρ. 3 άρθρου 117 του Συντάγματος της χώρας μας.

β) Του ν. 998/1979 «Περί προστασίας των δασών και των δασικών εν γένει εκτάσεων της χώρας» (Α΄289) και συγκεκριμένα των άρθρων 38 και 41, σε συνδυασμό με την παρ. 1 του άρθρου 3 και τις παρ. 1β και 1δ άρθρου 4 του ιδίου νόμου, όπως έχει τροποποιηθεί και ισχύει.

7. Τις διατάξεις του ν. 2612/1998 «Ανάθεση της Δασοπυρόσβεσης στο Πυροσβεστικό Σώμα και άλλες διατάξεις» (Α΄112).

8. Την αριθμ. 263652/23.11.2018 πρόταση του Δασαρχείου Κορίνθου, μετά την από 23.11.2018 έκθεση αυτοψίας του Δασολόγου Αλεξίου Αδάμ, σύμφωνα με την οποία η αναφερόμενη στο θέμα έκταση με συνολικό εμβαδόν 5.686.446,33 τετρ. μέτρα (πέντε εκατομμύρια, εξακόσιες ογδόντα έξι χιλιάδες, τετρακόσια σαράντα έξι τετρ. μέτρα και τριάντα τρία εκατοστά τετρ. μέτρου), όπως αυτή αποτυπώνεται στο από 23.11.2018 συνημμένο τοπογραφικό διάγραμμα με κλίμακα 1:40.000, οριοθετείται επί αυτού με τη χρήση συντεταγμένων στο Ε.Γ.Σ.Α. ’87, αποτελούμενη από το τμήμα 1 που περιγράφεται με τα στοιχεία 1, 2, 3, ……, 24, 25, 26, 1 εμβαδού 391.993,77 τετρ. μέτρων, το τμήμα 2 που περιγράφεται με τα στοιχεία 27,

28, 29, ……, 62, 63, 64, 27 εμβαδού 3.992.745,37 τετρ. μέτρων και το τμήμα 3 που περιγράφεται με τα στοιχεία 65, 66, 67, ……, 94, 95, 96, 65 εμβαδού 1.301.707,19 τετρ. μέτρων, όπου συνέταξε ο Δασολόγος του Δασαρχείου Κορίνθου Αλέξιος Αδάμ, καλυπτόταν με δάσος Χαλεπίου πεύκης μέσης συγκόμωσης 60% και με υπόροφο αποτελούμενο από τα είδη ρείκι, σχίνο, αγριελιά, πρίνο, κέδρο, ασπάλαθο και χαρουπιά, μέσης συγκόμωσης μικρότερης από 15%, που καταστράφηκε από την πυρκαγιά που εκδηλώθηκε στις 23 Ιουλίου έτους 2018 και συνεπώς επιβάλλεται η κήρυξή της ως αναδασωτέας, αποφασίζουμε:

Κηρύσσουμε αναδασωτέα τη δημόσια έκταση συνολικού εμβαδού 5.686.446,33 τετρ. μέτρων, στην περιοχή «Βερόρι» Δημοτικής Κοινότητας Αγ. Θεοδώρων του Δήμου Λουτρακίου - Περαχώρας -Αγ. Θεοδώρων Περιφερειακής Ενότητας Κορινθίας, η οποία αποτελεί «δάσος « σύμφωνα με την παρ. 1 άρθρου 3 του ν. 998/1979, όπως τροποποιήθηκε και ισχύει σήμερα, αποτυπώνεται στο από 23.11.2018 συνημμένο τοπογραφικό διάγραμμα με κλίμακα 1:40.000, αποτελούμενη από το τμήμα 1 εμβαδού 391.993,77 τετρ. μέτρων, το τμήμα 2 εμβαδού 3.992.745,37 τετρ. μέτρων και το τμήμα 3 εμβαδού 1.301.707,19 τετρ. μέτρων, οριοθετείται επί αυτού με τη χρήση συντεταγμένων στο Ε.Γ.Σ.Α. ’87, ως εξής:

Τμήμα 1

Σημείο 1: X=421544.04 Y=4206032.50
« 2: X=421550.53 Y=4206065.00
« 3: X=421571.97 Y=4206121.00
« 4: X=421593.41 Y=4206177.00
« 5: X=421630.84 Y=4206231.00
« 6: X=421650.59 Y=4206271.50
« 7: X=421712.16 Y=4206430.00
« 8: X=421726.56 Y=4206478.00
« 9: X=421801.84 Y=4206641.00
« 10: X=421833.50 Y=4206725.00
« 11: X=421978.88 Y=4206987.50
« 12: X=422004.47 Y=4207063.50
« 13: X=422030.37 Y=4207221.00
« 14: X=422092.06 Y=4207374.00
« 15: X=422218.81 Y=4207509.00
« 16: X=422294.94 Y=4207581.00
« 17: X=422314.68 Y=4207596.69
« 18: X=422123.23 Y=4207637.46
« 19: X=422033.97 Y=4207548.25
« 20: X=421987.40 Y=4207466.80
« 21: X=421913.66 Y=4207621.95
« 22: X=421742.90 Y=4207528.86
« 23: X=421801.11 Y=4207276.74
« 24: X=421684.68 Y=4207121.60
« 25: X=421638.11 Y=4206904.39
« 26: X=421525.56 Y=4206710.45

Τμήμα 2

« 27: X=423784.91 Y=4203507.00
« 28: X=423695.31 Y=4203586.50
« 29: X=423624.19 Y=4203623.00
« 30: X=423553.88 Y=4203649.50
« 31: X=423524.09 Y=4203667.50
« 32: X=423404.13 Y=4203717.00
« 33: X=423332.88 Y=4203753.50
« 34: X=423267.31 Y=4203778.00
« 35: X=423145.53 Y=4203815.50
« 36: X=423023.75 Y=4203853.00
« 37: X=422846.03 Y=4203881.00
« 38: X=422706.09 Y=4203935.00
« 39: X=422524.19 Y=4203982.50
« 40: X=422467.91 Y=4204003.00
« 41: X=422254.56 Y=4204101.00
« 42: X=422125.34 Y=4204177.50
« 43: X=421929.94 Y=4204377.00
« 44: X=421793.25 Y=4204568.00
« 45: X=421776.35 Y=4204597.30
« 46: X=421633.32 Y=4203607.63
« 47: X=421743.05 Y=4203377.63
« 48: X=421605.67 Y=4203180.91
« 49: X=421423.90 Y=4203065.31
« 50: X=421240.84 Y=4203443.35
« 51: X=421172.01 Y=4203395.19
« 52: X=421030.90 Y=4203023.70
« 53: X=420982.71 Y=4202817.31
« 54: X=420800.30 Y=4202672.84
« 55: X=420906.99 Y=4202407.98
« 56: X=421092.85 Y=4202115.61
« 57: X=421419.81 Y=4201960.82
« 58: X=421636.64 Y=4201974.58
« 59: X=422177.00 Y=4202205.04
« 60: X=422328.43 Y=4202325.43
« 61: X=422413.90 Y=4202584.95
« 62: X=423056.67 Y=4202415.80
« 63: X=423519.68 Y=4202784.50
« 64: X=423708.32 Y=4203067.45

Τμήμα3

Σημείο 65: X=427654.27 Y=4200988.50
« 66: X=427565.50 Y=4201375.50
« 67: X=427525.25 Y=4201466.50
« 68: X=427491.87 Y=4201516.50
« 69: X=427442.16 Y=4201614.50
« 70: X=427414.19 Y=4201656.00
« 71: X=427310.22 Y=4201849.50
« 72: X=427269.03 Y=4201988.00
« 73: X=427254.06 Y=4202056.50
« 74: X=427178.00 Y=4202284.00
« 75: X=427157.78 Y=4202325.00
« 76: X=427114.97 Y=4202381.00
« 77: X=427036.94 Y=4202425.50
« 78: X=426920.66 Y=4202503.00
« 79: X=426823.37 Y=4202542.00
« 80: X=426775.03 Y=4202568.50
« 81: X=426719.41 Y=4202610.50
« 82: X=426678.34 Y=4202629.00
« 83: X=426605.81 Y=4202673.00
« 84: X=426523.72 Y=4202730.00
« 85: X=426476.69 Y=4202746.50
« 86: X=426383.37 Y=4202794.50
« 87: X=426340.00 Y=4202806.50
« 88: X=426266.13 Y=4202837.00
« 89: X=426168.19 Y=4202857.00
« 90: X=426093.81 Y=4202859.01
« 91: X=425903.35 Y=4202337.56

« 92: X=426091.99 Y=4201865.97
« 93: X=426555.00 Y=4201848.82
« 94: X=426949.42 Y=4201805.95
« 95: X=427155.21 Y=4201497.27
« 96: X=427198.08 Y=4201102.85

και συνορεύει:

ΒΟΡΕΙΑ: Με δάσος.
ΝΟΤΙΑ: Με δάσος.
ΑΝΑΤΟΛΙΚΑ: Με δάσος.
ΔΥΤΙΚΑ: Με δάσος,

όπως φαίνεται και στο ως άνω τοπογραφικό διάγραμμα, που συνέταξε ο Δασολόγος του Δασαρχείου Κορίνθου Αλέξης Αδάμ και θεώρησε ο Δασάρχης, με σκοπό την επανεγκατάσταση με φυσική ή τεχνητή αναγέννηση της δασικής βλάστησης, που καταστράφηκε από την πυρκαγιά.

Από τις διατάξεις της απόφασης αυτής δεν προκαλείται δαπάνη σε βάρος του κρατικού προϋπολογισμού.


Κατά της παρούσας απόφασης, σύμφωνα με τις διατάξεις της παρ. 1 άρθρου 47 του ν. 3900/2010, όπως τροποποίησε το άρθρο 1 του ν. 702/1977, επιτρέπεται προσφυγή από οποιονδήποτε έχει έννομο συμφέρον, ενώπιον του (αρμοδίου) τριμελούς Διοικητικού Εφετείου, εντός εξήντα ημερών από την επόμενη της δημοσιεύσεως ή κοινοποιήσεως αυτής.

Η απόφαση αυτή να δημοσιευθεί στην Εφημερίδα της Κυβερνήσεως.

Πάτρα, 14 Ιανουαρίου 2019

Ο Συντονιστής Αποκεντρωμένης Διοίκησης

ΝΙΚΟΛΑΟΣ ΠΑΠΑΘΕΟΔΩΡΟΥ

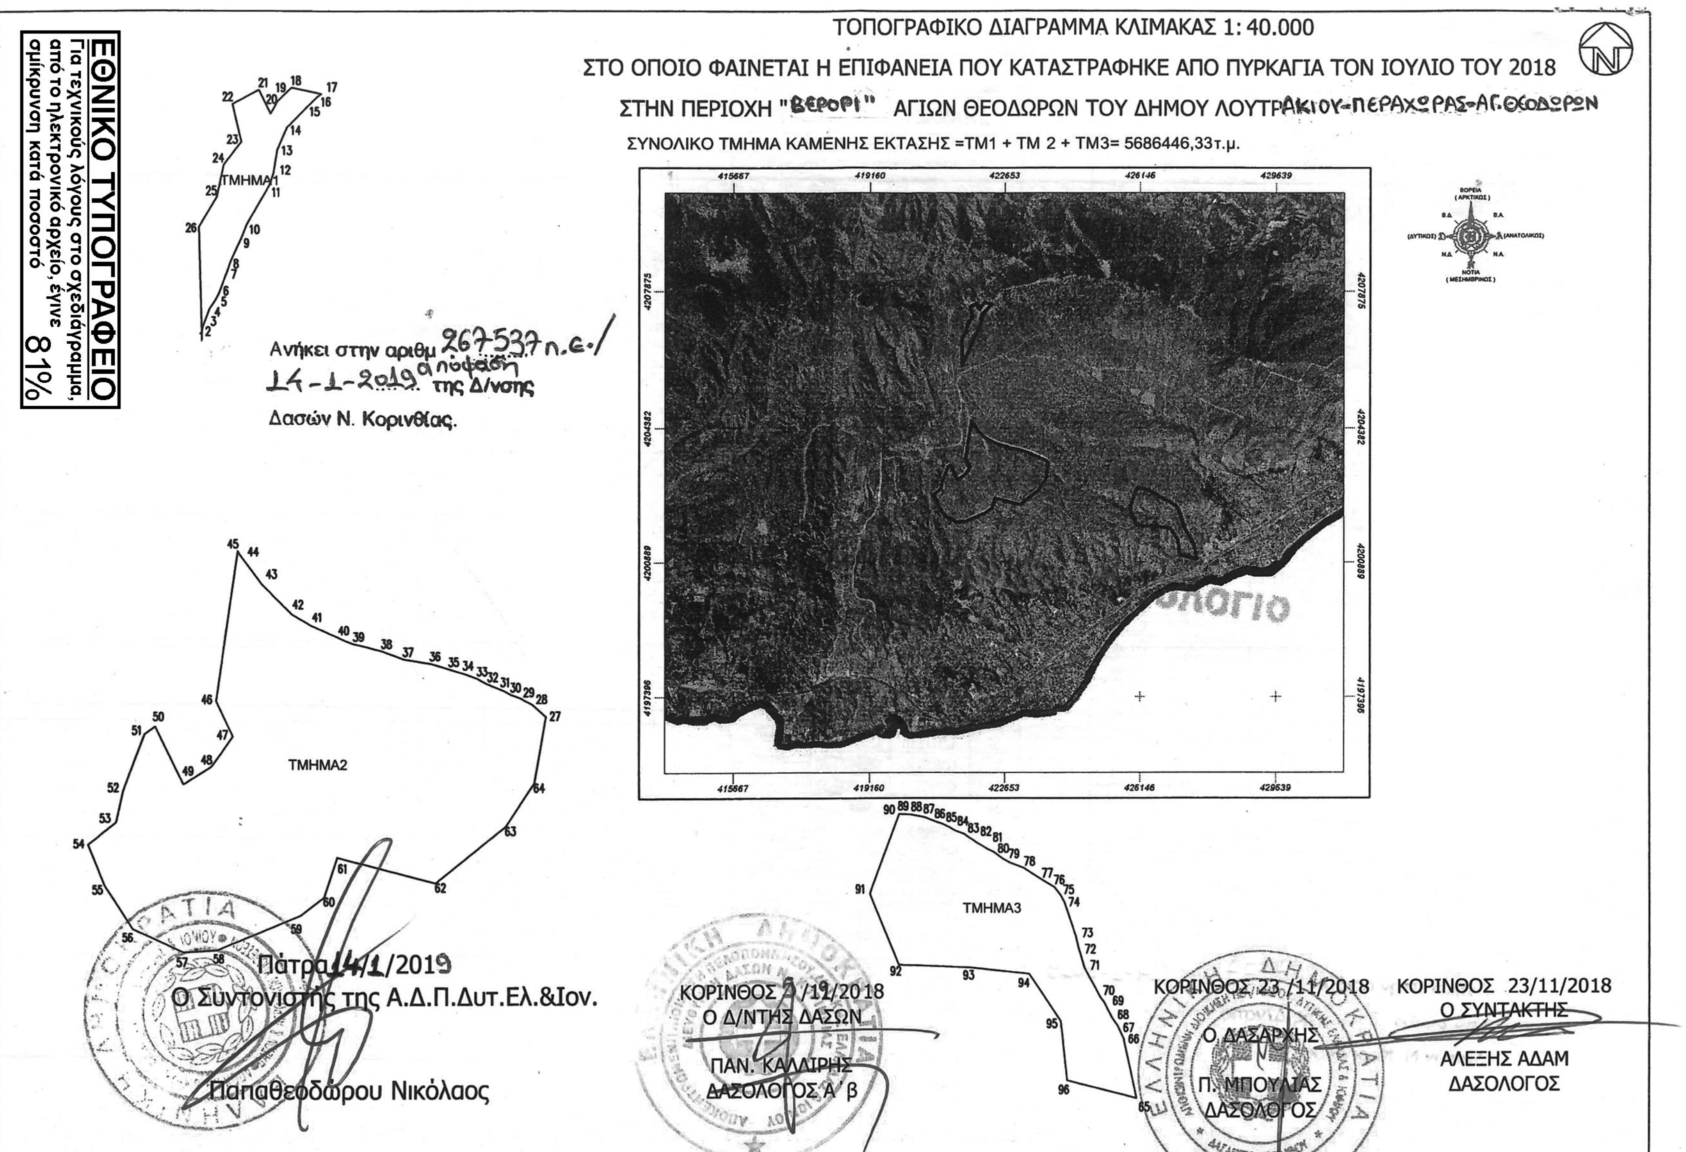

ΕΘΝΙΚΟ ΤΥΠΟΓΡΑΦΕΙΟ
Για τεχνικούς λόγους στο σχεδιάγραμμα, από το ηλεκτρονικό αρχείο, έγινε σμίκρυνση κατά ποσοστό 81%

ΕΜΒΑΔΟΜΕΤΡΗΣΗ ΓΗΠΕΔΟΥ Ε1

Με τη βοήθεια των ορθογωνικών συντεταγμένων των κορυφών του

ΣΗΜΕΙΟ	X	Y	ΜΗΚΟΣ
1	421544.04	4206032.50	33.14
2	421550.53	4206065.00	59.96
3	421571.97	4206121.00	59.96
4	421593.41	4206177.00	65.71
5	421630.84	4206231.00	45.06
6	421650.59	4206271.50	170.04
7	421712.16	4206430.00	50.11
8	421726.56	4206478.00	179.55
9	421801.84	4206641.00	89.77
10	421833.50	4206725.00	300.07
11	421978.88	4206987.50	80.19
12	422004.47	4207063.50	159.62
13	422030.37	4207221.00	164.97
14	422092.06	4207374.00	185.18
15	422218.81	4207509.00	104.78
16	422294.94	4207581.00	25.22
17	422314.68	4207596.69	195.74
18	422123.23	4207637.46	126.20
19	422033.97	4207548.25	93.83
20	421987.40	4207466.80	171.78
21	421913.66	4207621.95	194.49
22	421742.90	4207528.86	258.75
23	421801.11	4207276.74	193.98
24	421684.68	4207121.60	222.14
25	421638.11	4206904.39	224.23
26	421525.56	4206710.45	678.21
1	421544.04	4206032.50	

$E=1/2\ \Sigma(X_i + X_{i+1})(\psi_i - \psi_{i+1})$

E = 391993.77 μ2

Ανήκει στην αριθμ 267537π.ε. /14-1-2019 απόφαση ...... της Δ/νσης Δασών Ν. Κορινθίας.

ΕΜΒΑΔΟΜΕΤΡΗΣΗ ΓΗΠΕΔΟΥ Ε2

Με τη βοήθεια των ορθογωνικών συντεταγμένων των κορυφών του

ΣΗΜΕΙΟ	X	Y	ΜΗΚΟΣ
27	423784.91	4203507.00	119.78
28	423695.31	4203586.50	79.94
29	423624.19	4203623.00	75.14
30	423553.88	4203649.50	34.80
31	423524.09	4203667.50	129.78
32	423404.13	4203717.00	80.05
33	423332.88	4203753.50	69.99
34	423267.31	4203778.00	127.42
35	423145.53	4203815.50	127.42
36	423023.75	4203853.00	179.91
37	422846.03	4203881.00	149.99
38	422706.09	4203935.00	188.00
39	422524.19	4203982.50	59.90
40	422467.91	4204003.00	234.78
41	422254.56	4204101.00	150.16
42	422125.34	4204177.50	279.26
43	421929.94	4204377.00	234.87
44	421793.25	4204568.00	33.83
45	421776.35	4204597.30	999.95
46	421633.32	4203607.63	254.84
47	421743.05	4203377.63	239.94
48	421605.67	4203180.91	215.41
49	421423.90	4203065.31	420.02
50	421240.84	4203443.35	84.01
51	421172.01	4203395.19	397.39
52	421030.90	4203023.70	211.93
53	420982.71	4202817.31	232.69
54	420800.30	4202672.84	285.54
55	420906.99	4202407.98	346.45
56	421092.85	4202115.61	361.75
57	421419.81	4201960.82	217.27
58	421636.64	4201974.58	587.45
59	422177.00	4202205.04	193.46
60	422328.43	4202325.43	273.23
61	422413.90	4202584.95	664.65
62	423056.67	4202415.80	591.88
63	423519.68	4202784.50	340.07
64	423708.32	4203067.45	446.17
27	423784.91	4203507.00	

$E=1/2\ \Sigma(X_i + X_{i+1})(\psi_i - \psi_{i+1})$

E = 3992745.37 μ2

ΕΜΒΑΔΟΜΕΤΡΗΣΗ ΓΗΠΕΔΟΥ Ε3

Με τη βοήθεια των ορθογωνικών συντεταγμένων των κορυφών του

ΣΗΜΕΙΟ	X	Y	ΜΗΚΟΣ
65	427654.27	4200988.50	397.05
66	427565.50	4201375.50	99.50
67	427525.25	4201466.50	60.12
68	427491.87	4201516.50	109.89
69	427442.16	4201614.50	50.05
70	427414.19	4201656.00	219.66
71	427310.22	4201849.50	144.49
72	427269.03	4201988.00	70.12
73	427254.06	4202056.50	239.88
74	427178.00	4202284.00	45.71
75	427157.78	4202325.00	70.49
76	427114.97	4202381.00	89.83
77	427036.94	4202425.50	139.74
78	426920.66	4202503.00	104.81
79	426823.37	4202542.00	55.13
80	426775.03	4202568.50	69.70
81	426719.41	4202610.50	45.04
82	426678.34	4202629.00	84.83
83	426605.81	4202673.00	99.94
84	426523.72	4202730.00	49.84
85	426476.69	4202746.50	104.93
86	426383.37	4202794.50	45.00
87	426340.00	4202806.50	79.92
88	426266.13	4202837.00	99.96
89	426168.19	4202857.00	74.41
90	426093.81	4202859.01	555.15
91	425903.35	4202337.56	507.92
92	426091.99	4201865.97	463.33
93	426555.00	4201848.82	396.74
94	426949.42	4201805.95	370.98
95	427155.21	4201497.27	396.74
96	427198.08	4201102.85	470.30
65	427654.27	4200988.50	

$E=1/2\ \Sigma(X_i + X_{i+1})(\psi_i - \psi_{i+1})$

E = 1301707.19 μ2

Αριθμ.οικ. 22415 (2)

Εν μέρει ανάκληση της 5487/14-12-1993 (ΦΕΚ τ.Δ΄/1581/31-12-1993) απόφασης Νομάρχη Κεφαλληνίας όπως ισχύει σήμερα, για την έκταση εμβαδού 1.200,74 τ.μ., που βρίσκεται στην θέση «Φιλιατρά», Τοπικής Κοινότητας Θηναίας, Δημοτικής Ενότητας Αργοστολίου, Δήμου Κεφαλονιάς Π.Ε. Κεφαλονιάς.

Ο ΣΥΝΤΟΝΙΣΤΗΣ ΑΠΟΚΕΝΤΡΩΜΕΝΗΣ
ΔΙΟΙΚΗΣΗΣ ΠΕΛΟΠΟΝΝΗΣΟΥ,
ΔΥΤΙΚΗΣ ΕΛΛΑΔΑΣ ΚΑΙ ΙΟΝΙΟΥ

Έχοντας υπόψη:

1. Τις διατάξεις των άρθρων 24 παρ. 1 και 117 παρ. 3 του Συντάγματος.

2. Τις διατάξεις της παρ. 3 του άρθρου 44 του ν. 998/1979 (ΦΕΚ/289/τ.Α΄/1979) «περί προστασίας δασών και δασικών εν γένει εκτάσεων της χώρας «όπως έχει αντικατασταθεί με την παρ. 3 του άρθρου 35 του ν. 4280/2014 (ΦΕΚ τ.Α΄/59/8-8-2014) «Περιβαλλοντική αναβάθμιση και ιδιωτική πολεοδόμηση - Βιώσιμη ανάπτυξη οικισμών Ρυθμίσεις δασικής νομοθεσίας και άλλες διατάξεις».

3. Τις διατάξεις του άρθρου 90 του π.δ. 63/2005 (ΦΕΚ τ.Α΄/98/2005) «Κωδικοποίηση νομοθεσίας για την Κυβέρνηση και τα κυβερνητικά όργανα».

4. Τις διατάξεις των άρθρων 6 και 280 του ν. 3852/2010 (ΦΕΚ 87/Α΄/7-6-2010) «Νέα Αρχιτεκτονική της Αυτοδιοίκησης και της Αποκεντρωμένης Διοίκησης-Πρόγραμμα Καλλικράτης».

5. Τις διατάξεις του π.δ. 139/2010 (ΦΕΚ 232/Α΄/27-12-2010) «Οργανισμός της Αποκεντρωμένης Διοίκησης Πελοποννήσου Δυτικής Ελλάδας και Ιονίου».

6. Τα αριθμ. 28 και 28Α του ν. 4325/2015 (ΦΕΚ Α΄47) «Εκδημοκρατισμός της Διοίκησης-Καταπολέμηση Γραφειοκρατίας και Ηλεκτρονική Διακυβέρνηση Αποκατάσταση αδικιών και άλλες διατάξεις».

7. Την 15870/15-5-2017 απόφαση του Υπουργού Εσωτερικών περί διορισμού του Νικολάου Παπαθεοδώρου του Αγγελάκη ως Συντονιστή της Αποκεντρωμένης Διοίκησης Πελοποννήσου, Δυτικής Ελλάδας και Ιονίου (ΦΕΚ 250/τ.Υ.Ο.Δ.Δ./26-5-2107).

8. Τις διαταγές του Υπουργείου Γεωργίας με αριθμ. α) 160417/1180/8-7-1980, β) 182447/3049/24-9-1980, γ) 168692/3318/5-10-1981, δ)85144/1468/9-9-1992, ε)60284/365/26-1-1994, στ) οικ. 105204/2793/31-7-2002, ζ) την αριθμ. 158/1978 γνωμοδότηση του Νομικού Συμβουλίου του κράτους.

9. Την αριθμ. 5487/14-12-1993 (ΦΕΚ 1581/τ.Δ΄/31-12-1993) απόφασης Νομάρχη Κεφαλληνίας όπως ισχύει σήμερα με την οποία κηρύχθηκε αναδασωτέα, λόγω πυρκαγιάς, έκταση εμβαδού 50 στρεμμάτων.

10. Το αριθμ. 53557/08-03-2017 αίτημα θεραπείας του Αντώνιου Λοβερδή, προς την Διεύθυνση Συντονισμού και Επιθεώρησης Δασών της Αποκεντρωμένης Διοίκησης Πελοποννήσου - Δυτικής Ελλάδας και Ιονίου.

11. Την αριθμ. οικ. 93269/27-4-2017 αρνητική εισήγηση της Άννας Λύτρα, Διευθύντριας Δασών Κεφαλλονιάς.

12. Την αριθμ. 266212/27-11-2018 διαταγή Διεύθυνσης Συντονισμού και Επιθεώρησης Δασών της Αποκεντρωμένης Διοίκησης Πελοποννήσου - Δυτικής Ελλάδας και Ιονίου προς την Διεύθυνση Δασών Κεφαλονίας για την εισήγηση της παρούσας.

13. Την αριθμ. οικ. 263202/23-11-2018 θετική εισήγηση του Δασολόγου της Διεύθυνσης Συντονισμού και Επιθεώρησης Δασών για πλάνη περί τα πράγματα, γιατί δεν ήταν δασική κατά το έτος 1945, αποφασίζουμε:

Εν μέρει ανάκληση της 5487/14-12-1993 (ΦΕΚ 1581/τ.Δ΄/31-12-1993) απόφασης Νομάρχη Κεφαλληνίας όπως ισχύει σήμερα, για την αναδασωτέα έκταση εμβαδού 1.200,74 τ.μ., που βρίσκεται στην θέση «Φιλιατρά», Τοπικής Κοινότητας Θηναίας, Δημοτικής Ενότητας Αργοστολίου, Δήμου Κεφαλονιάς Π.Ε. Κεφαλονιάς, για το λόγο ότι η ανωτέρω έκταση δεν ήταν δασική κατά το έτος 1945.

Η ανωτέρω έκταση περιγράφεται με διαγράμμιση στο συνημμένο τοπογραφικό διάγραμμα κλίμακας 1:5000 με αριθμ. 6122/1 και έχει όρια:

Ανατολικά: με μη δασική έκταση
Δυτικά: με δασική έκταση
Βόρεια: με δασική έκταση
Νότια: με δασική έκταση

Από την εφαρμογή των κανονιστικών διατάξεων της απόφασης αυτής δεν προκαλείται δαπάνη σε βάρος του κρατικού προϋπολογισμού σύμφωνα με το άρθρο 90 του π.δ. 63/2005 «Κωδικοποίηση νομοθεσίας για την Κυβέρνηση και τα κυβερνητικά όργανα «(ΦΕΚ 98/τ.Α΄/2005).

Η απόφαση αυτή να δημοσιευθεί στην Εφημερίδα της Κυβερνήσεως.

Πάτρα, 15 Ιανουαρίου 2019

Ο Συντονιστής Αποκεντρωμένης Διοίκησης

ΝΙΚΟΛΑΟΣ ΠΑΠΑΘΕΟΔΩΡΟΥ

ΕΛΛΗΝΙΚΗ ΔΗΜΟΚΡΑΤΙΑ
ΑΠΟΚΕΝΤΡΩΜΕΝΗ Δ/ΣΗ Π.Δ.Ελ.& Ι.
ΓΕΝΙΚΗ Δ/ΝΣΗ ΔΑΣΩΝ & ΑΓΡΟΤΙΚΩΝ ΥΠΟΘΕΣΕΩΝ
Δ/ΝΣΗ ΣΥΝ/ΣΜΟΥ & ΕΠΙΘ. ΔΑΣΩΝ

Δ/ΝΣΗ ΔΑΣΩΝ ΚΕΦ/ΝΙΑΣ

Ανήκει στην αριθμ. : οικ. 22415/31-01-2019
Απόφαση με εντολή Συντονιστή Α.Δ.Π.Δ.Ελ.& Ι.
ΑΠΟΣΠΑΣΜΑ ΧΑΡΤΗ .ΓΥ.Σ. με αριθμ. **: 6122/1**
ΔΗΜΟΣ : ΚΕΦΑΛΟΝΙΑΣ
Θέση «Φιλιατρά» Τοπικής Κοινότητας Θηναίας Δημοτικής Ενότητας Αργοστολίου Δήμου Κεφαλονιάς
ΚΛΙΜΑΚΑ : 1: 5.000

206,90
202,90
205,80
202,50
214,20
213,50

190521.0000	4243215.0000
190539.0000	4243208.0000
190530.5869	4243180.4365
190533.7482	4243154.8813
190505.2639	4243168.6949
190505.0000	4243179.0000

ΥΠΟΜΝΗΜΑ :

Με διαγράμμιση τα όρια έκτασης εμβαδού 1.200,74 τ.μ.. που ανακαλούνται

Αργοστόλι, -12-2018

- Ο –
ΣΥΝΤΑΚΤΗΣ

ΣΜΗΛΙΩΤΟΠΟΥΛΟΣ ΠΑΝΑΓΙΩΤΗΣ
ΔΑΣΟΛΟΓΟΣ

ΘΕΩΡΗΘΗΚΕ
Αργοστόλι, -12-2018
Με εντολή Συντονιστή
Ο Δ/ΝΤΗΣ ΔΑΣΩΝ

ΜΠΑΚΟΥΛΟΠΟΥΛΟΣ
ΝΙΚΟΛΑΟΣ
ΔΑΣΟΛΟΓΟΣ

ΘΕΩΡΗΘΗΚΕ
Πάτρα
Ο ΣΥΝΤΟΝΙΣΤΗΣ
ΑΠΟΚΕΝΤΡΩΜΕΝΗΣ Δ/ΣΗΣ
ΠΕΛ/ΝΗΣΟΥ, ΔΥΤ. ΕΛΛΑΔΟΣ
& ΙΟΝΙΟΥ

ΝΙΚΟΛΑΟΣ ΠΑΠΑΘΕΟΔΩΡΟΥ

ΔΙΟΝΥΣΙΟΣ ΠΑΝΑΓΙΩΤΟΠΟΥΛΟΣ

ΕΘΝΙΚΟ ΤΥΠΟΓΡΑΦΕΙΟ
Για τεχνικούς λόγους στο σχεδιάγραμμα, από το ηλεκτρονικό αρχείο, έγινε σμίκρυνση κατά ποσοστό 85%



ΕΘΝΙΚΟ ΤΥΠΟΓΡΑΦΕΙΟ

Το Εθνικό Τυπογραφείο αποτελεί δημόσια υπηρεσία υπαγόμενη στο Υπουργείο Διοικητικής Ανασυγκρότησης και έχει την ευθύνη τόσο για τη σύνταξη, διαχείριση, εκτύπωση και κυκλοφορία των Φύλλων της Εφημερίδας της Κυβερνήσεως (ΦΕΚ), όσο και για την κάλυψη των εκτυπωτικών - εκδοτικών αναγκών του δημοσίου και του ευρύτερου δημόσιου τομέα (ν. 3469/2006/Α΄ 131 και π.δ. 29/2018/Α΄58).

1. ΦΥΛΛΟ ΤΗΣ ΕΦΗΜΕΡΙΔΑΣ ΤΗΣ ΚΥΒΕΡΝΗΣΕΩΣ (ΦΕΚ)

• Τα **ΦΕΚ σε ηλεκτρονική μορφή** διατίθενται δωρεάν στο **www.et.gr**, την επίσημη ιστοσελίδα του Εθνικού Τυπογραφείου. Όσα ΦΕΚ δεν έχουν ψηφιοποιηθεί και καταχωριστεί στην ανωτέρω ιστοσελίδα, ψηφιοποιούνται και αποστέλλονται επίσης δωρεάν με την υποβολή αίτησης, για την οποία αρκεί η συμπλήρωση των αναγκαίων στοιχείων σε ειδική φόρμα στον ιστότοπο www.et.gr.

• Τα **ΦΕΚ σε έντυπη μορφή** διατίθενται σε μεμονωμένα φύλλα είτε απευθείας από το Τμήμα Πωλήσεων και Συνδρομητών, είτε ταχυδρομικά με την αποστολή αιτήματος παραγγελίας μέσω των ΚΕΠ, είτε με ετήσια συνδρομή μέσω του Τμήματος Πωλήσεων και Συνδρομητών. Το κόστος ενός ασπρόμαυρου ΦΕΚ από 1 έως 16 σελίδες είναι 1,00 €, αλλά για κάθε επιπλέον οκτασέλιδο (ή μέρος αυτού) προσαυξάνεται κατά 0,20 €. Το κόστος ενός έγχρωμου ΦΕΚ από 1 έως 16 σελίδες είναι 1,50 €, αλλά για κάθε επιπλέον οκτασέλιδο (ή μέρος αυτού) προσαυξάνεται κατά 0,30 €. Το τεύχος Α.Σ.Ε.Π. διατίθεται δωρεάν.

• **Τρόποι αποστολής κειμένων προς δημοσίευση:**

Α. Τα κείμενα προς δημοσίευση στο ΦΕΚ, από τις υπηρεσίες και τους φορείς του δημοσίου, αποστέλλονται ηλεκτρονικά στη διεύθυνση **webmaster.et@et.gr** με χρήση προηγμένης ψηφιακής υπογραφής και χρονοσήμανσης.

Β. Κατ’ εξαίρεση, όσοι πολίτες δεν διαθέτουν προηγμένη ψηφιακή υπογραφή μπορούν είτε να αποστέλλουν ταχυδρομικά, είτε να καταθέτουν με εκπρόσωπό τους κείμενα προς δημοσίευση εκτυπωμένα σε χαρτί στο Τμήμα Παραλαβής και Καταχώρισης Δημοσιευμάτων.

• Πληροφορίες, σχετικά με την αποστολή/κατάθεση εγγράφων προς δημοσίευση, την ημερήσια κυκλοφορία των Φ.Ε.Κ., με την πώληση των τευχών και με τους ισχύοντες τιμοκαταλόγους για όλες τις υπηρεσίες μας, περιλαμβάνονται στον ιστότοπο (www.et.gr). Επίσης μέσω του ιστότοπου δίδονται πληροφορίες σχετικά με την πορεία δημοσίευσης των εγγράφων, με βάση τον Κωδικό Αριθμό Δημοσιεύματος (ΚΑΔ). Πρόκειται για τον αριθμό που εκδίδει το Εθνικό Τυπογραφείο για όλα τα κείμενα που πληρούν τις προϋποθέσεις δημοσίευσης.

2. ΕΚΤΥΠΩΤΙΚΕΣ - ΕΚΔΟΤΙΚΕΣ ΑΝΑΓΚΕΣ ΤΟΥ ΔΗΜΟΣΙΟΥ

Το Εθνικό Τυπογραφείο ανταποκρινόμενο σε αιτήματα υπηρεσιών και φορέων του δημοσίου αναλαμβάνει να σχεδιάσει και να εκτυπώσει έντυπα, φυλλάδια, βιβλία, αφίσες, μπλοκ, μηχανογραφικά έντυπα, φακέλους για κάθε χρήση, κ.ά.

Επίσης σχεδιάζει ψηφιακές εκδόσεις, λογότυπα και παράγει οπτικοακουστικό υλικό.

Ταχυδρομική Διεύθυνση: Καποδιστρίου 34, τ.κ. 10432, Αθήνα	Ιστότοπος: **www.et.gr**
ΤΗΛΕΦΩΝΙΚΟ ΚΕΝΤΡΟ: 210 5279000 - fax: 210 5279054	Πληροφορίες σχετικά με την λειτουργία του ιστότοπου: **helpdesk.et@et.gr**
ΕΞΥΠΗΡΕΤΗΣΗ ΚΟΙΝΟΥ **Πωλήσεις - Συνδρομές:** (Ισόγειο, τηλ. 210 5279178 - 180) **Πληροφορίες:** (Ισόγειο, Γρ. 3 και τηλεφ. κέντρο 210 5279000) **Παραλαβή Δημ. Ύλης:** (Ισόγειο, τηλ. 210 5279167, 210 5279139)	Αποστολή ψηφιακά υπογεγραμμένων εγγράφων προς δημοσίευση στο ΦΕΚ: **webmaster.et@et.gr**
Ωράριο για το κοινό: Δευτέρα ως Παρασκευή: 8:00 - 13:30	Πληροφορίες για γενικό πρωτόκολλο και αλληλογραφία: **grammateia@et.gr**

Πείτε μας τη γνώμη σας,

για να βελτιώσουμε τις υπηρεσίες μας, συμπληρώνοντας την ειδική φόρμα στον ιστότοπό μας.

